



Commune de BEAUPONT
DEPARTEMENT DE L'AIN

ELABORATION DU PLAN LOCAL D'URBANISME



APPROBATION

**5a – Zonage d'assainissement et eaux pluviales (article
L151-24 du CU)**

Elaboration du PLU prescrite le : 22/01/2015 complétée le 02/06/2016

Élaboration de PLU approuvée le : 13/02/2020

PRÉFECTURE DE L'AIN

reçu
le **26 FEV. 2020**

Direction des collectivités
et de l'appui territorial

Vu pour rester annexé à la délibération
du 13 février 2020
Le Maire,
Georges GOULY



COMMUNE DE BEAUPONT


Mise à jour du zonage
d'assainissement collectif et
non collectif dans le cadre
du Plan Local d'Urbanisme

Plan n°1 Réseaux d'assainissement Eaux Usées Secteur Village

- Légende :
- Limite communale
 - Cours d'eau
 - Réseau Eaux Usées
 - Réseau séparatif
 - Conduite de refoulement
 - Réseau Unitaire
 - Déversoir d'orage
 - Station d'épuration



Echelle : 1 / 1500
Date : Septembre 2017
Fichier : D0800-Zonage_Ass_Beaupont

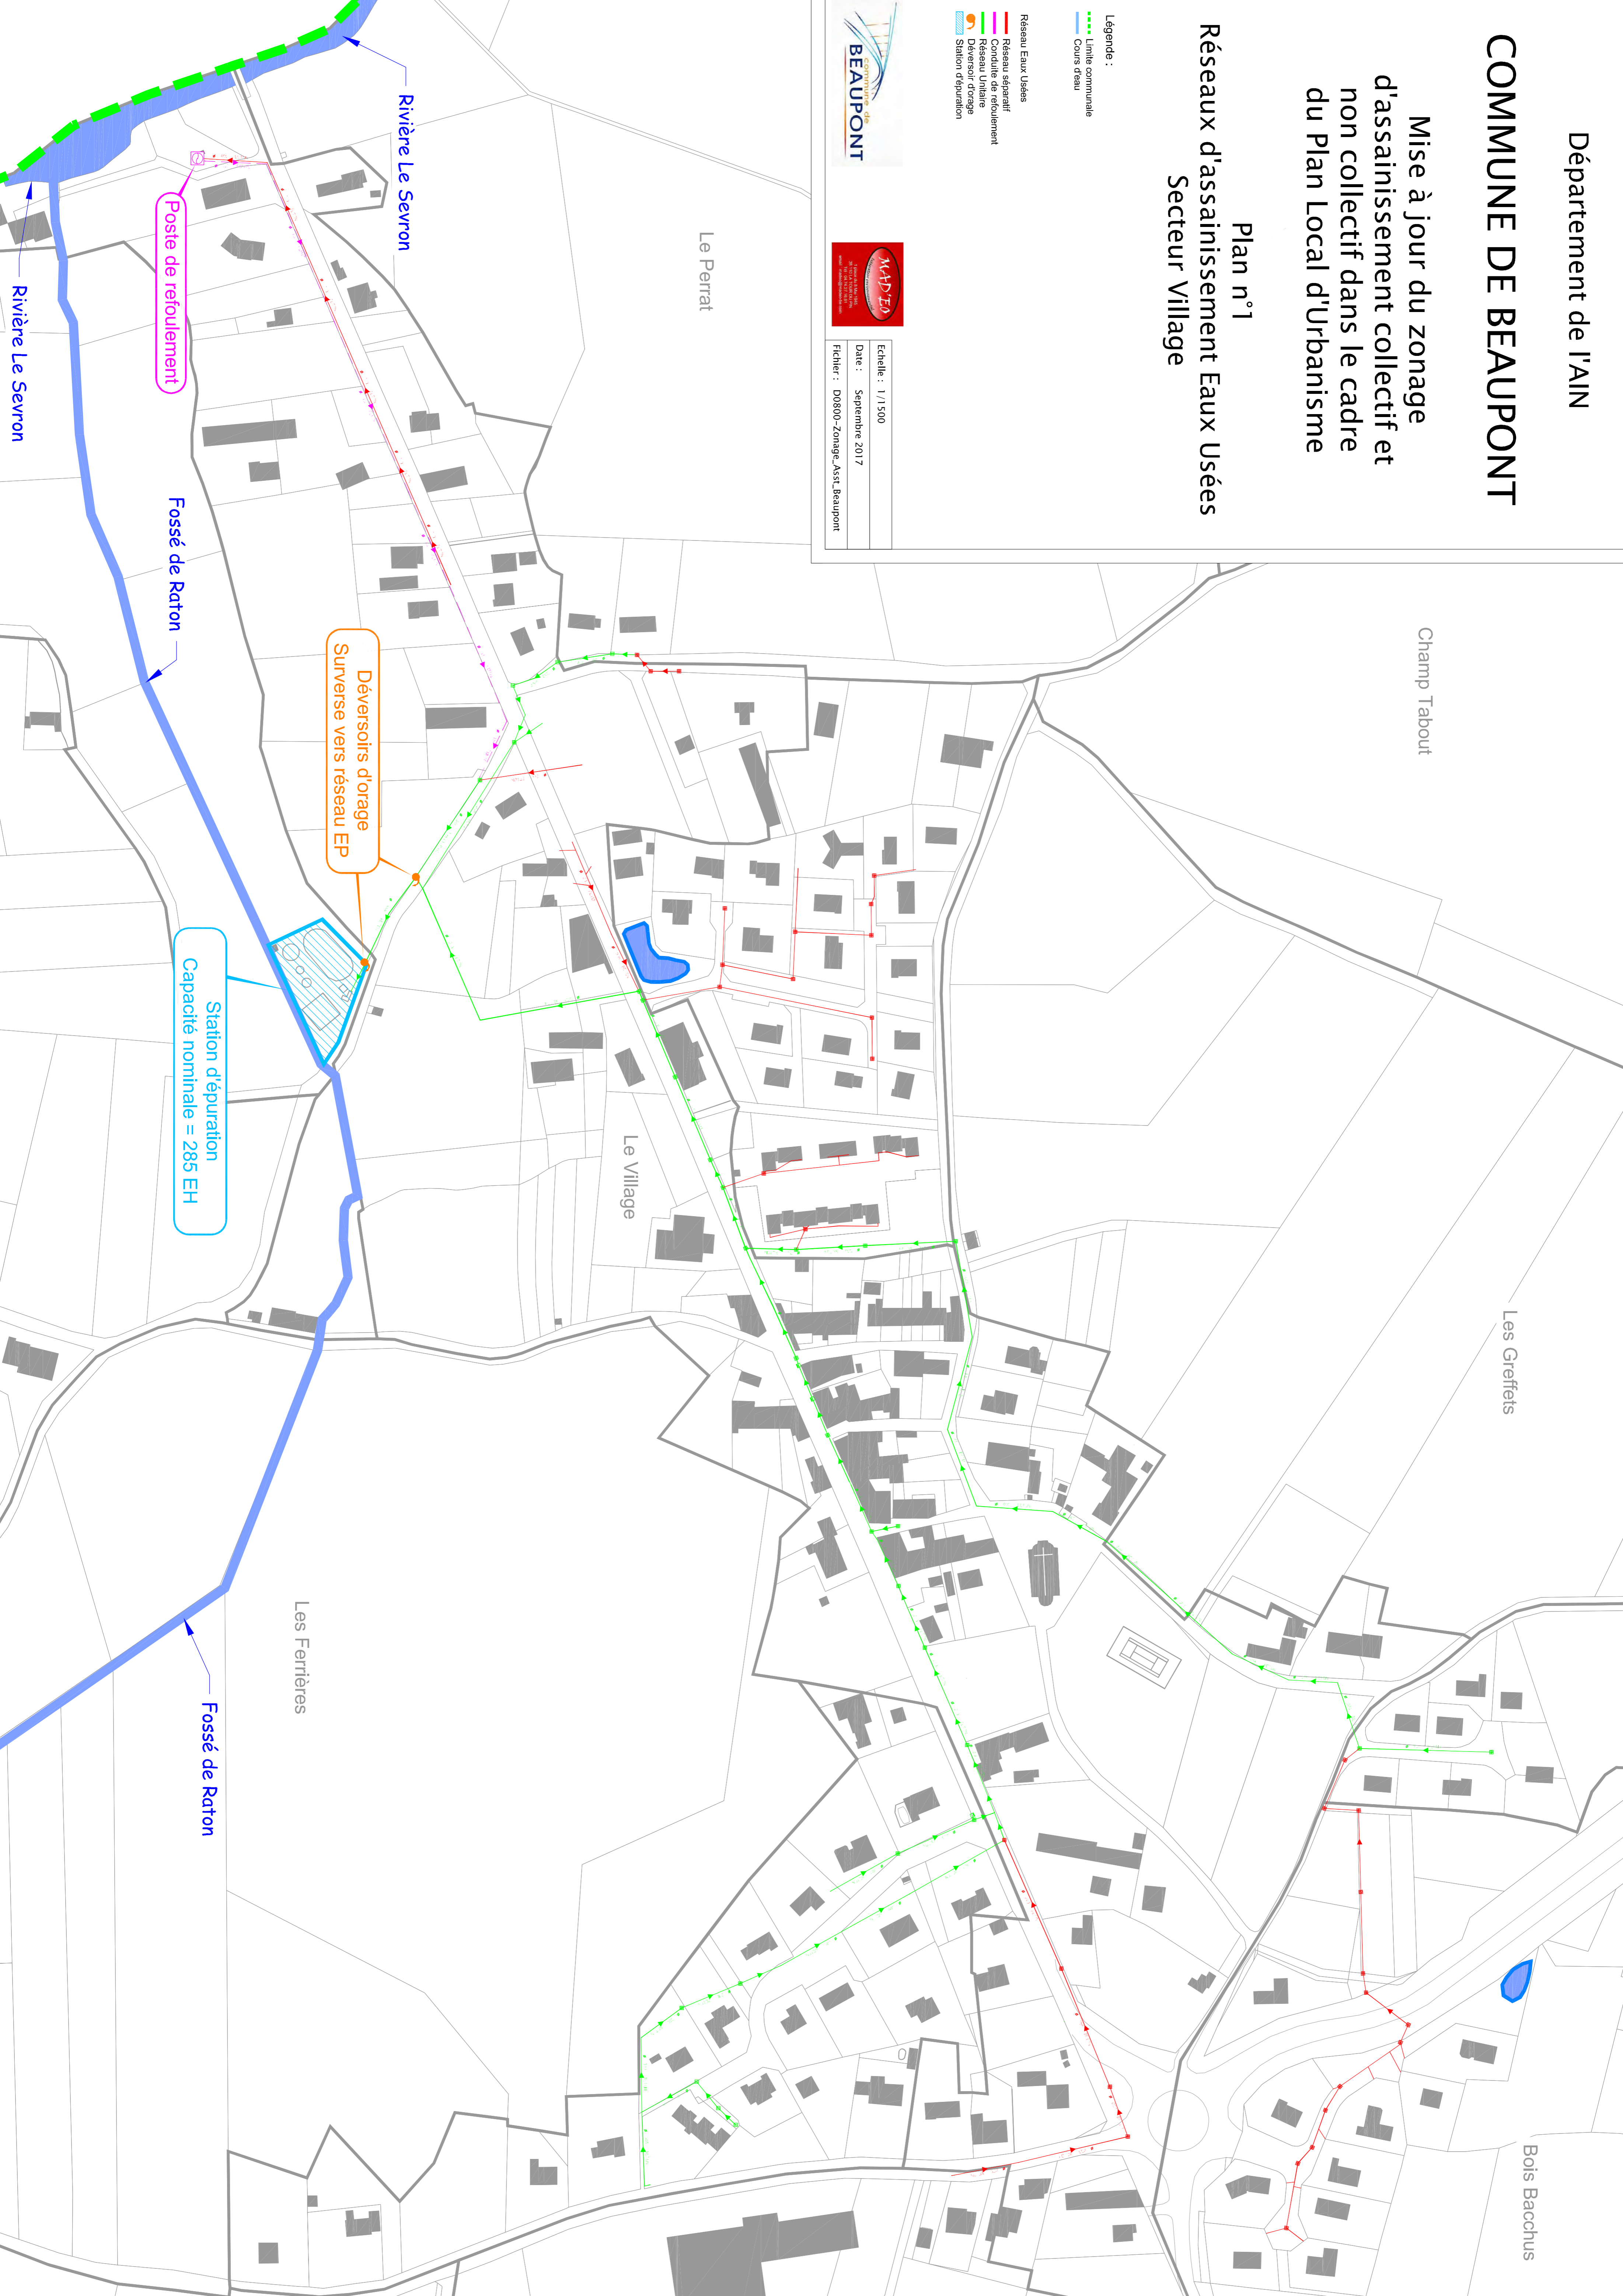

Mise à jour du zonage d'assainissement collectif et non collectif dans le cadre du Plan Local d'Urbanisme

Plan n°2

Réseaux d'assainissement Eaux Pluviales Secteur Village

Légende :

- Limite communale
- Cours d'eau

Réseau Eaux Pluviales

- Réseau séparatif (collecteur)
- Réseau de surface (fosse, caniveau ...)
- Réseau unitaire
- Déversoir d'orage
- Station d'épuration



Echelle : 1 / 1 500
Date : Septembre 2017
Fichier : D0800-Zonage_Ass_Beaupont

Champ Tabout

Les Greffets

Bois Bacchus

Le Perrat

Le Village

Les Ferrières


Rivière Le Sevron

Rivière Le Sevron

Fossé de Raton

Station d'épuration
Capacité nominale = 285 EH

Déversoirs d'orage
Surverse vers réseau EP

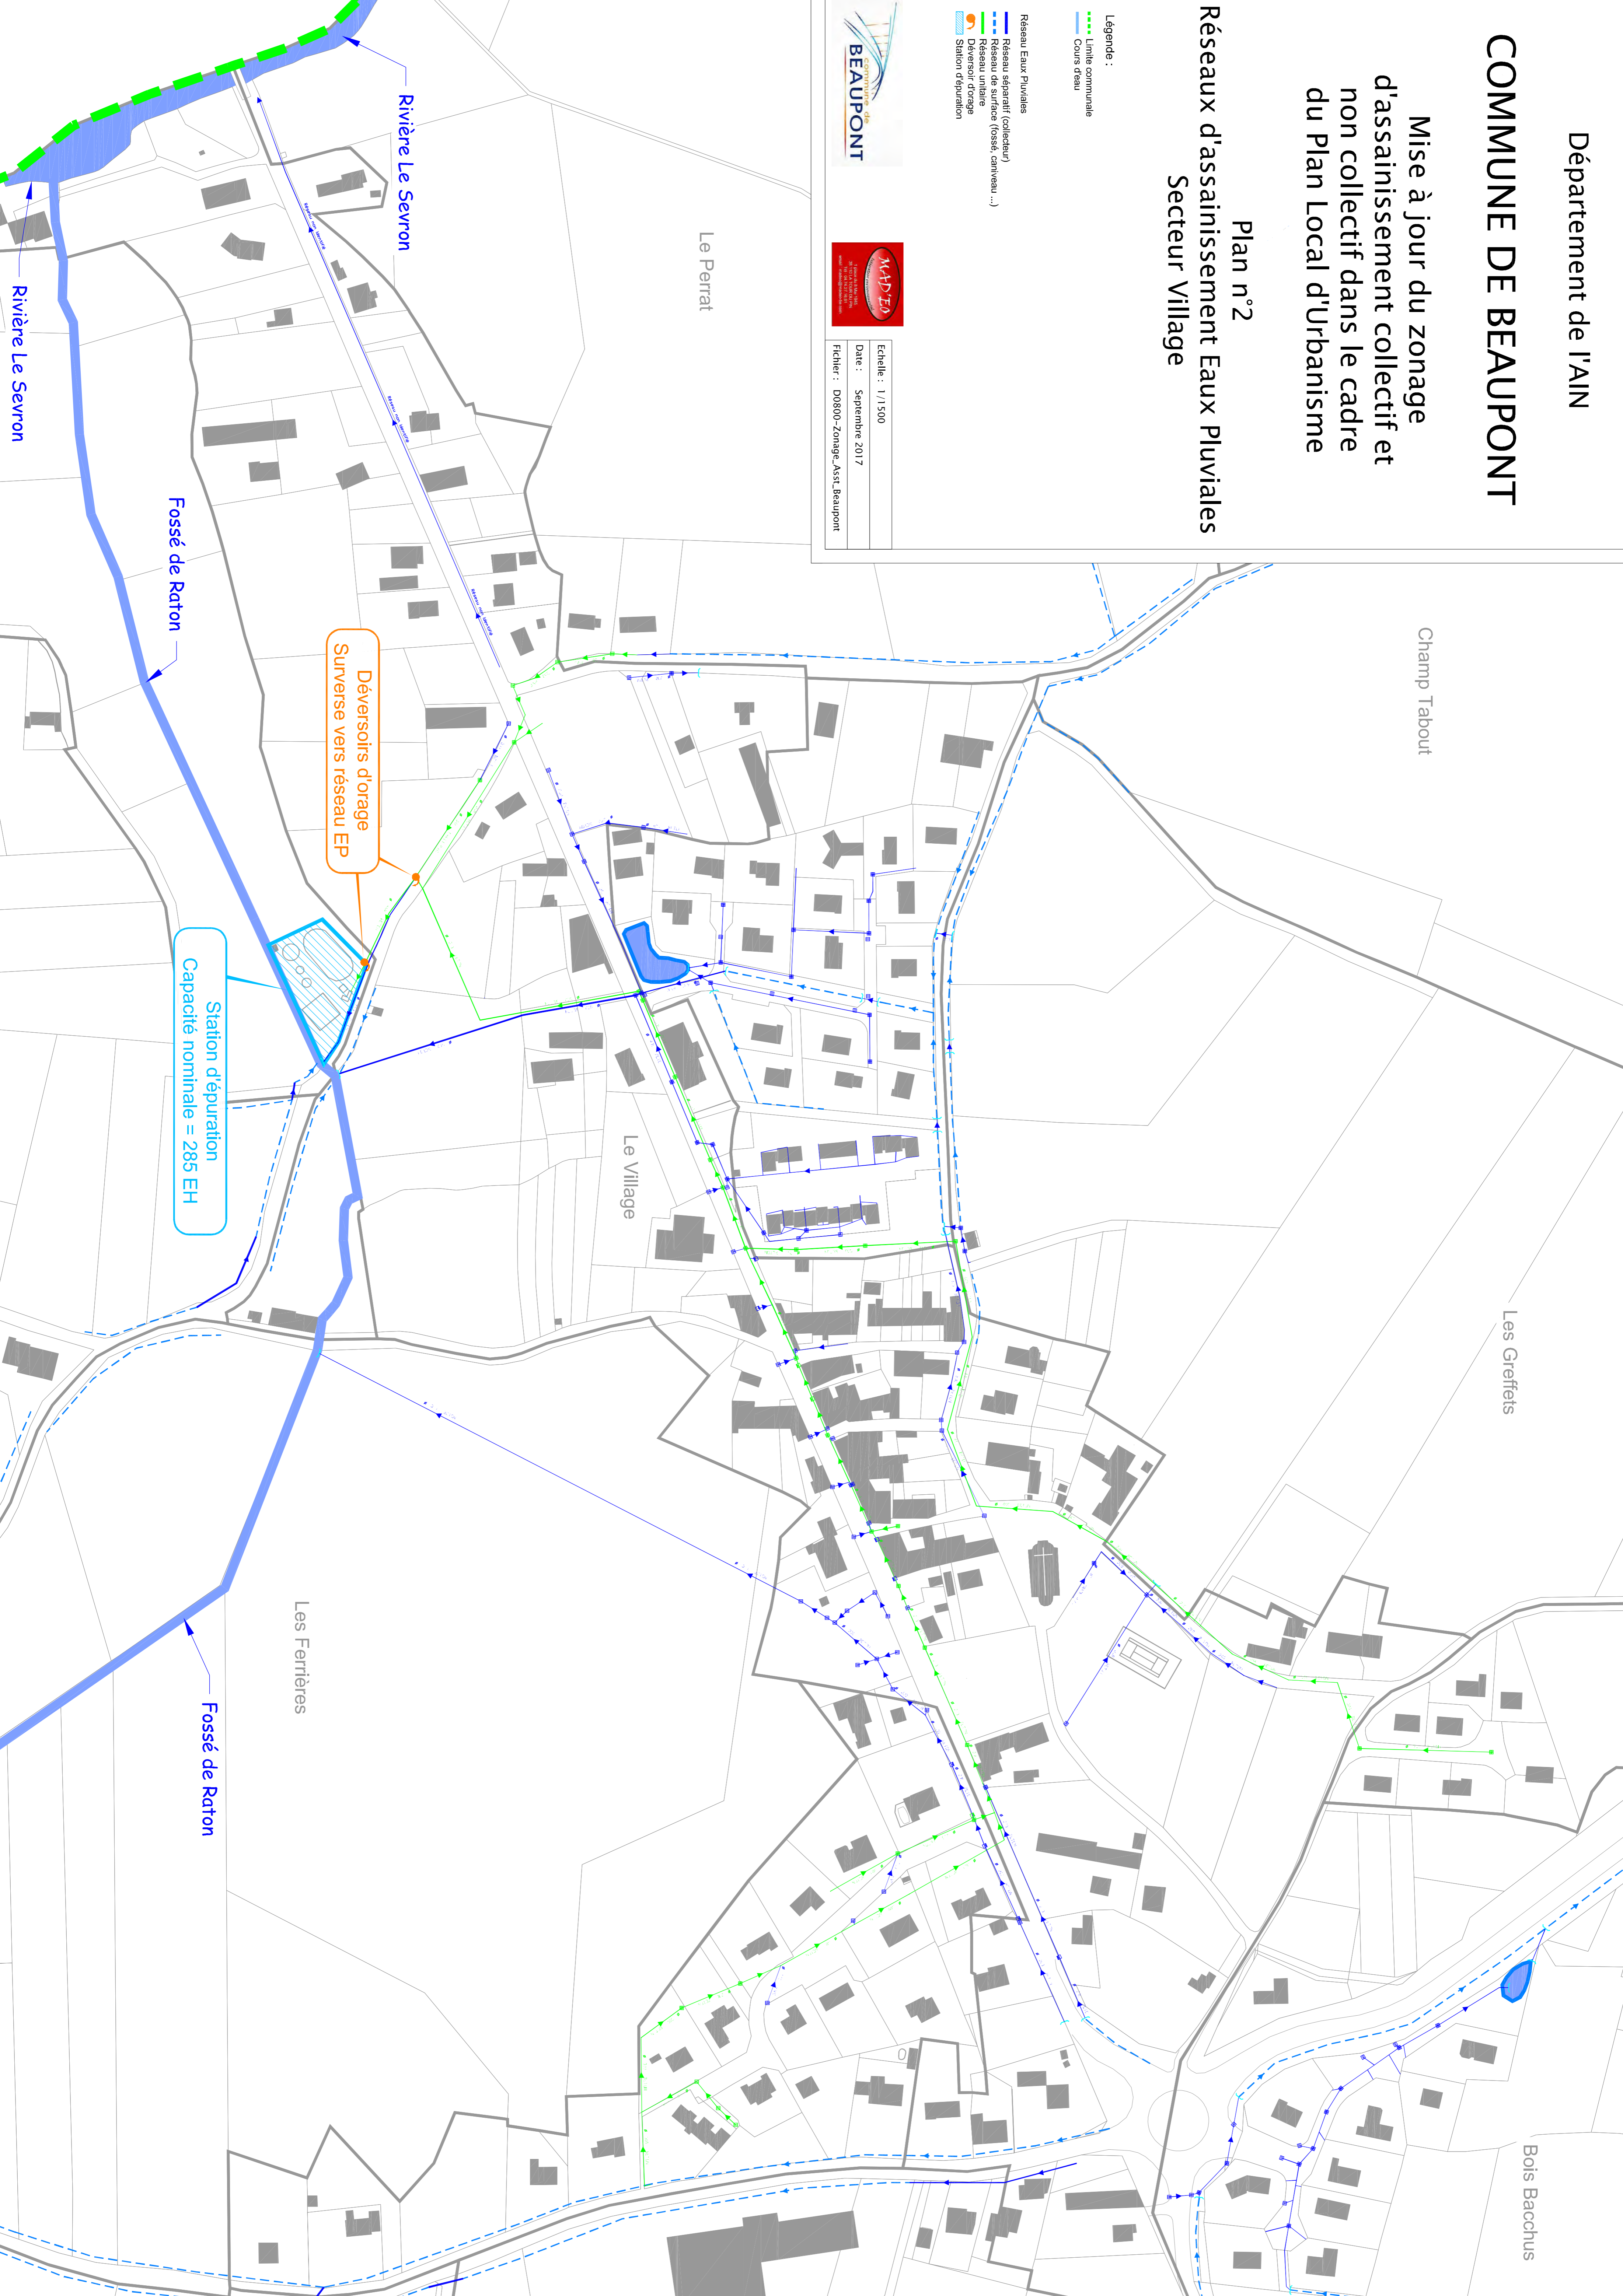

Mise à jour du zonage
d'assainissement collectif et
non collectif dans le cadre
du Plan Local d'Urbanisme

Plan n°3
Zonage de l'assainissement collectif
et non collectif
Planche Sud

Legende :

- Limite communale
- Cours d'eau
- Zone d'urbanisation libre
- Réseau d'assainissement
- Réseau séparatif Eau Potable
- Réseau séparatif Eau Usées
- Déversoir d'orage
- Station d'épuration
- Zones urbanisées raccordées à un système d'assainissement collectif
- Zone d'activités de Buisly
- Zone d'assainissement par déversoir
- Zone d'assainissement non collectif

BEAUPONT

M.P.E.U.

Echelle : 1 : 5000
Date : Septembre 2017
Fichier : D0800-Zonage-Ass-Beaupont

